


2.OG

Verfügbar
Büroräume: 234,00m²
Laubengang hälftig: 15,00m²

RESERVIERT

RESERVIERT

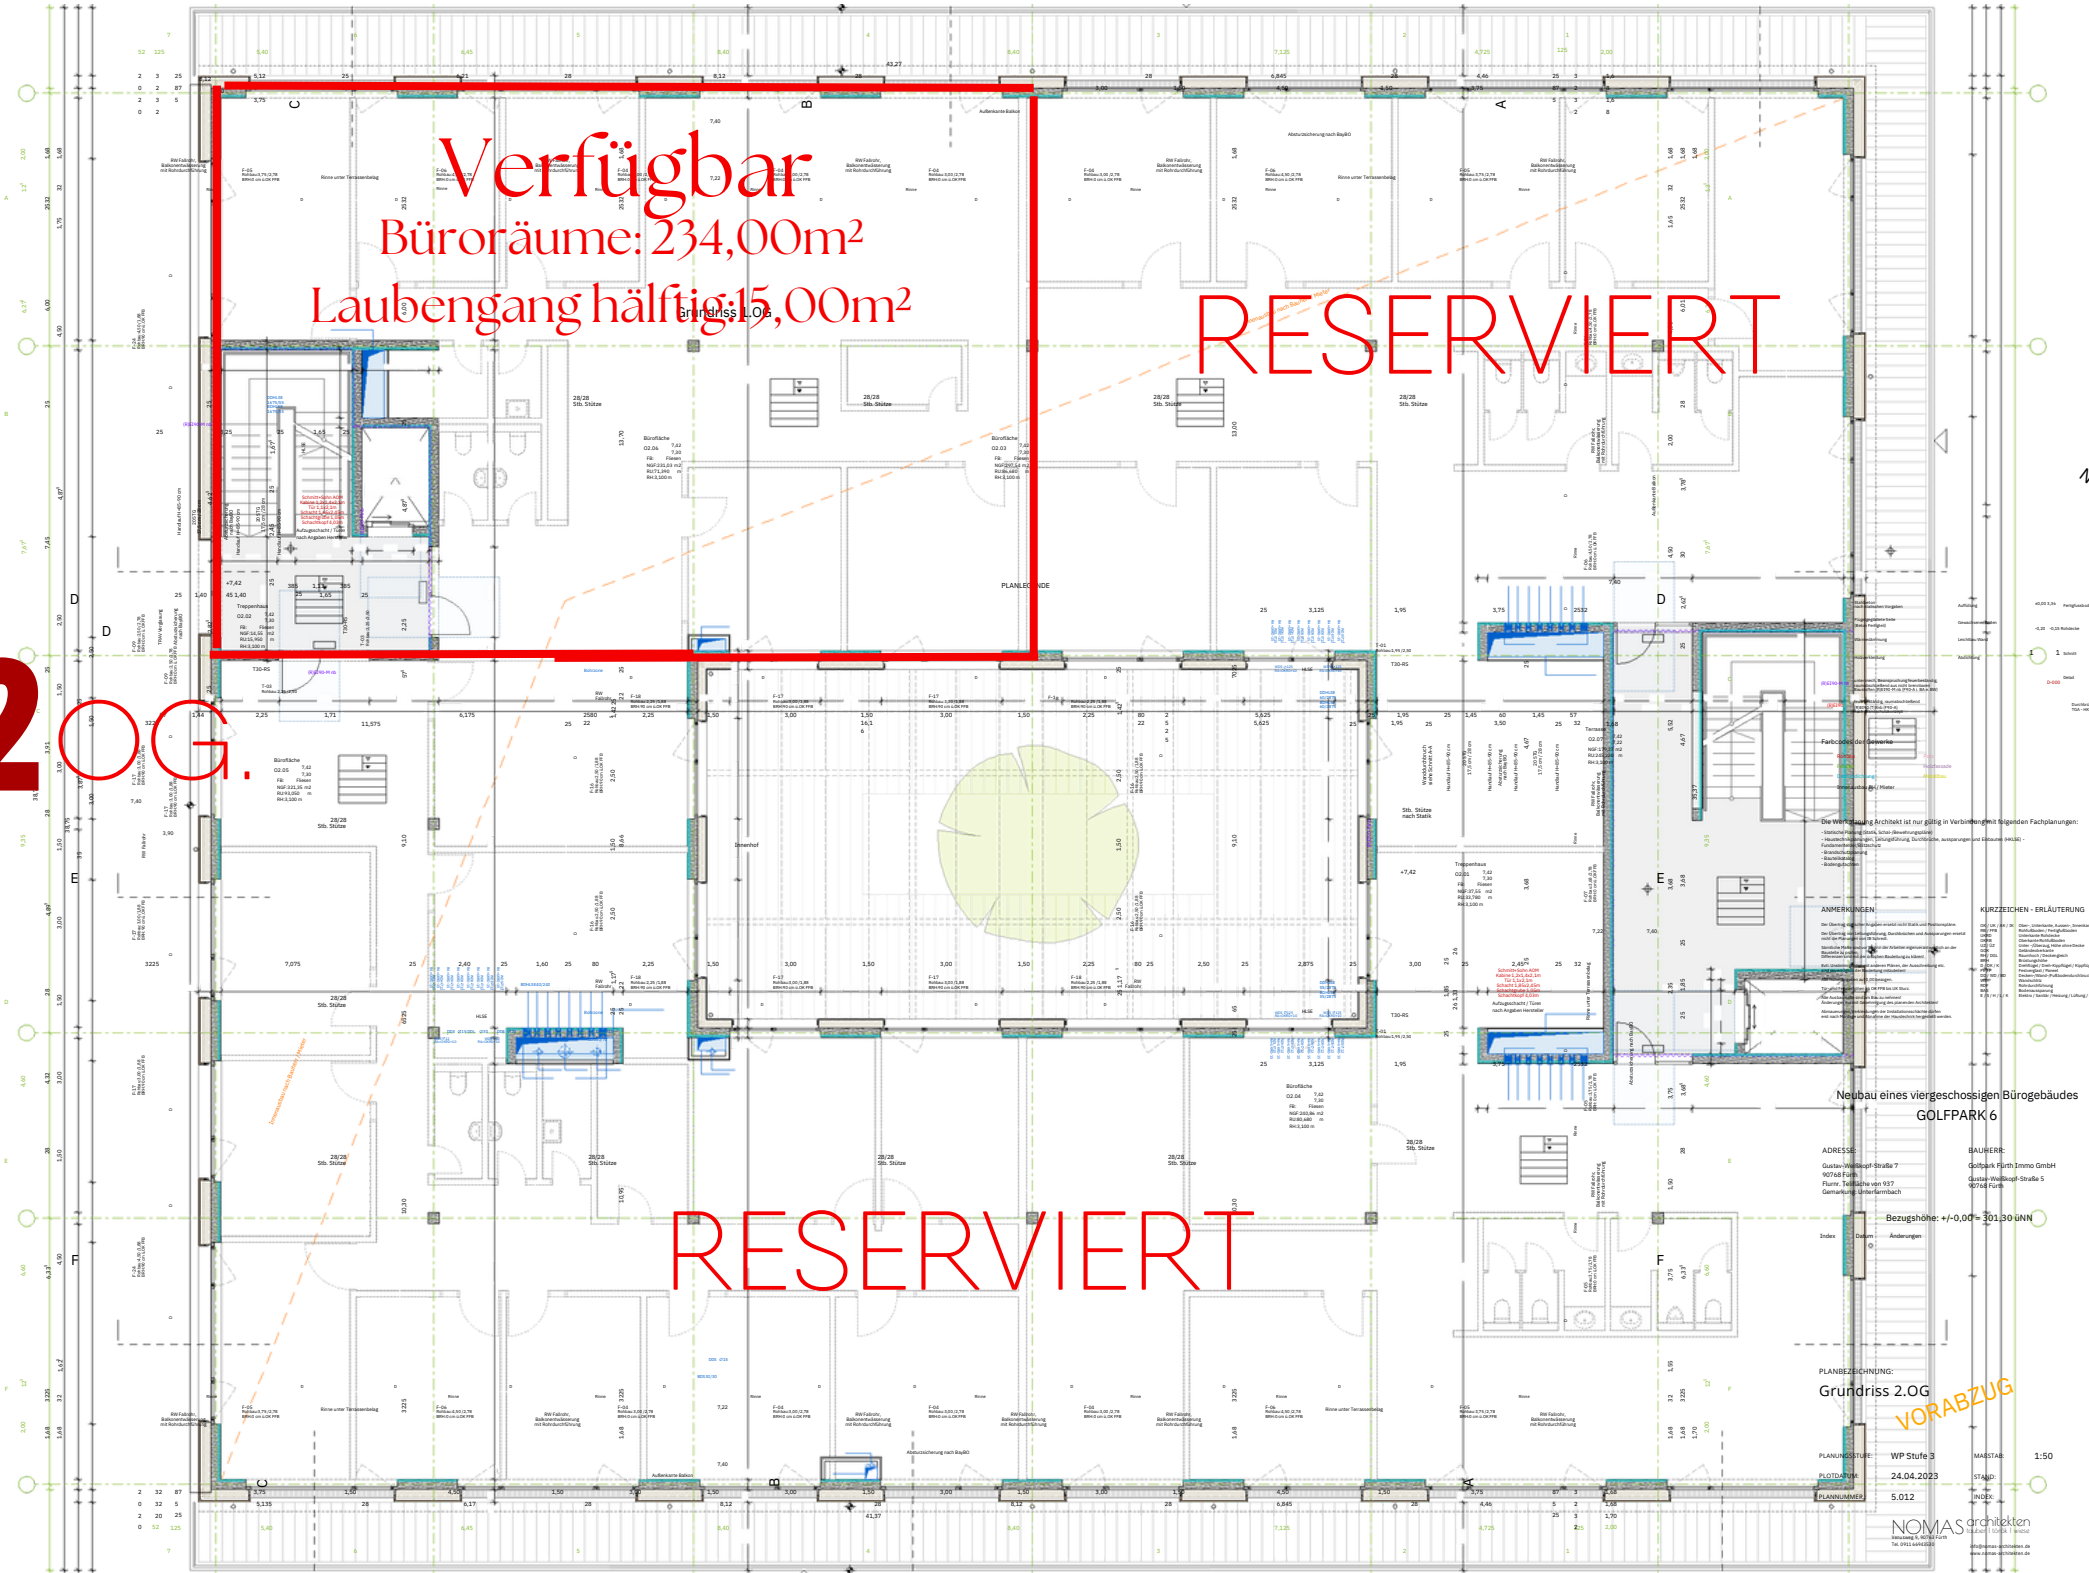

Die WP-Anlage ist nur gültig in Verbindung mit folgenden Fachplanungen:
- Sanitär-Planung (Sanitär, Sanitär-Anlagenplanung)
- Elektrische Anlagen-Planung (Leuchtplanung, Schaltungsplanung und Elektro-Planung)
- Brandschutz-Planung
- Lüftung-Planung

ANMERKUNGEN
Die Planung ist ein Entwurf und stellt keine verbindliche Ausführung dar. Die Ausführung ist von der Ausführung der anderen Fachplanungen abhängig. 

KÜRZLEICHEN - ERLÄUTERUNG
Die Zeichnung enthält die folgenden Symbole:
- ...
- ...
- ...

Neubau eines viergeschossigen Bürogebäudes
GOLFPARK 6

ADRESSE: Gustav-Wallroff-Strasse 7
90762 Erlangen
Fläche: 20.000 m²
Gemarkung: Erlangen-Flur 1/1

BAUHER: Golfpark Flur 1/1 Immobilien GmbH
Gustav-Wallroff-Strasse 5
90762 Erlangen

Bezugshöhe: +0,00 = 301,30 LNN

PLANBEZEICHNUNG: Grundriss 2.OG

PLANSTUFE: WP Stufe 3

PLANTAG: 24.04.2023

PLANNUMMER: 5.012

MASSSTAB: 1:50

STAND: INDEX

NOMAS architekten
LUDWIGSTRASSE 10
90402 ERLANGEN
TELEFON: 09103 400000
WWW.NOMAS-ARCHITECTEN.DE