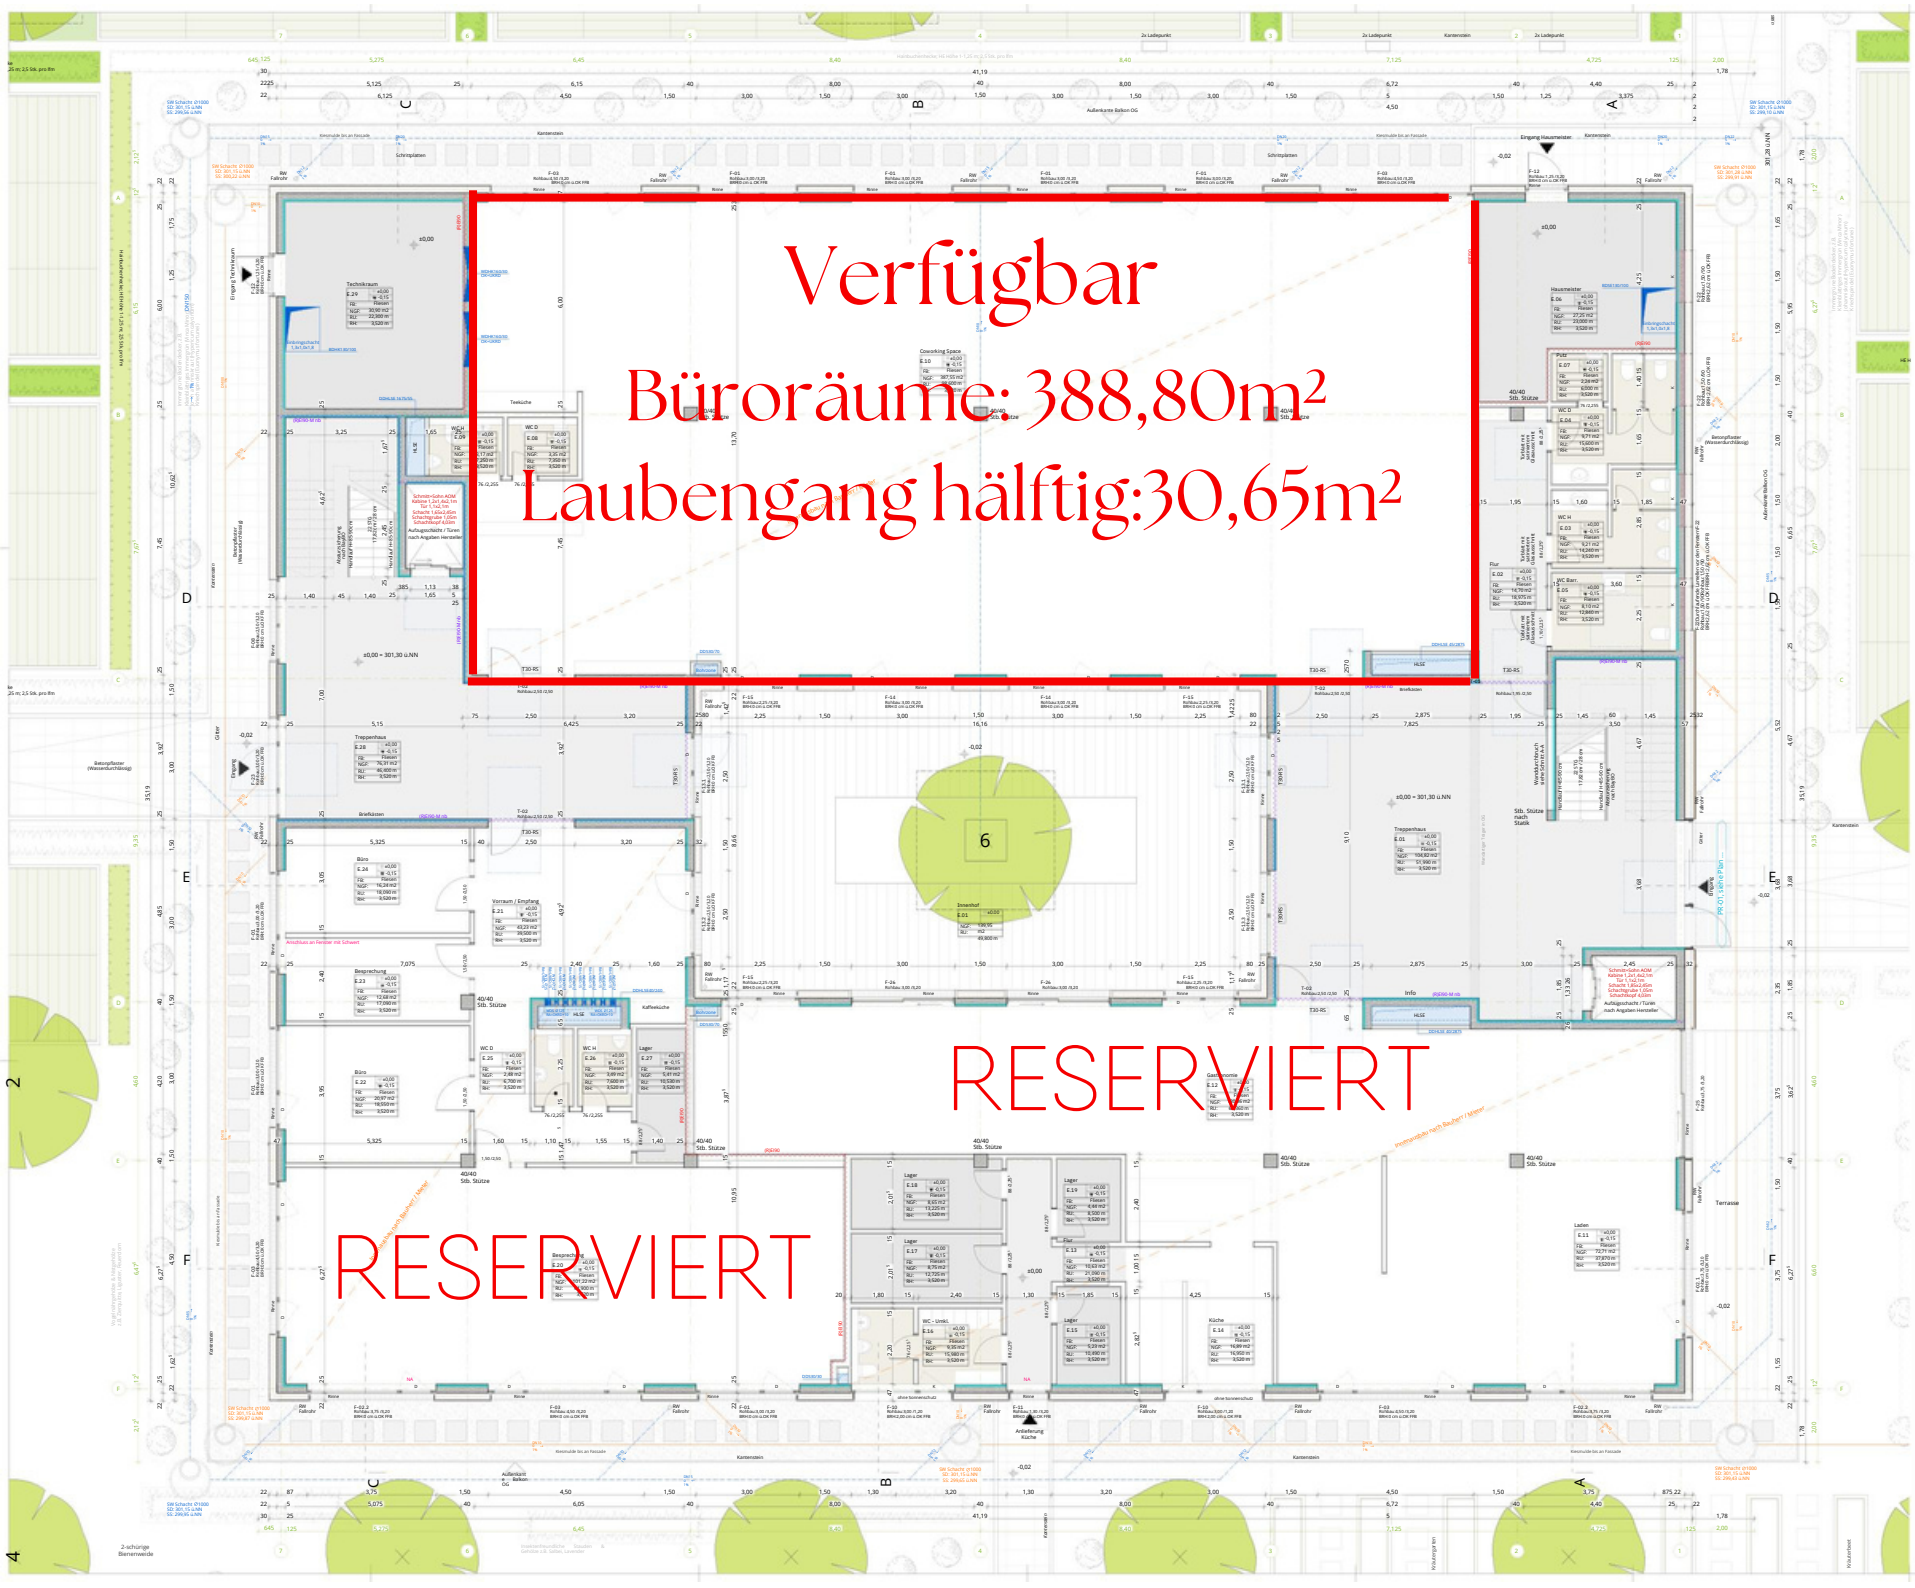

PLANLEGENDE

Farbcodes der Gewerke

Die Werkplanung Architekt ist nur gültig in Verbindung mit folgenden Fachplanungen:

- Statische Planung (Statik, Schal-/Bewehrungspläne)
- Haustechnikplanungen, Leistungsführung, Durchbrüche, aussparungen und Einbauzeichnungen (HKLS) - Fundamenterder/Blitzschutz
- Brandschutzplanung
- Bauelikatalog
- Bodengutachten

ANMERKUNGEN

Der Überlrtig statischer Angaben ersetzt nicht Statik und Positionspläne.

Der Überlrtig von Leitungsführung, Durchbrüchen und Aussparungen ersetzt nicht der Planungen von BI Schmidt.

Sämtliche Maße sind von Beginn der Arbeiten eigenverantwortlich an der Baustelle zu prüfen.

Maßabweichungen sind der örtlichen Bauleitung zu klären!

Bei Unstimmigkeiten mit anderen Plänen, den Ausschreibung etc. sind unverzüglich der Bauleitung mitzuteilen!

Alle Höhenangaben auf OUKN bezogen.

Tür- und Fensterlichtmaßen ab OK PFB bis UK Sturz.

Alle Ausbaumaße sind am Bau zu nehmen!
Änderungen nur mit Genehmigung des planenden Architekten!

Abmauerungen/Verkleidungen der Installationsschächte dürfen erst nach Montage und Abnahme der Haustechnik hergestellt werden.

KURZZEICHEN - ERLÄUTERUNG

OK / UK / AK / SK	Ober-, Unterkante, Aussen-, Innenkante
FB / FF	Fertigboden / Fertigfußboden
UKRDE	Unterkante Rohdecke
OKRDE	Oberkante Rohfußboden
UK / OK GD	Unterkante / Oberkante obere Decke
GDE	Geländeoberkante
RH / DGL	Rauchloch / Dachengleich
FH / TH	Fensterhöhe / Türhöhe
B / DM / K	Drehflügel / Dreh-Kippflügel / Kippflügel
FV / F	Festverglast / Planet
DS / WD / WS	Decken-Fillcoat-Fußbodenaufbauch
WS	Wandschiez
BM	Bodenmarkierung
BAS	Bodenausgleichung
E / S / H / L / K	Elektro / Sanitär / Heizung / Lüftung / Kühlung

Neubau eines viergeschossigen Bürogebäudes
GOLFPARK 6

ADRESSE:	BAUHERR:
Gustav-Weilkopf-Straße 7 90768 Fürth Flurnr. Teilfläche von 937 Gemarkung: Unterfarrnbach	Golfpark Fürth Immo GmbH Gustav-Weilkopf-Straße 5 90768 Fürth

Bezugshöhe: +/-0,00 = 301,30 üNN

Index	Datum	Änderungen
		Die Indexfortschreibung wird nach der Freigabe beginnen

PLANBEZEICHNUNG:
Grundriss EG
VORABZUG

PLANUNGSSTUFE:	WP Stufe 3	MAßSTAB:	1:50
PLOTDATUM:	24.04.2023	STAND:	
PLANNUMMER.:	5.010	INDEX:	

NOMAS architekten
Veiusweg 9, 90766 Fürth
Tel. 0911 64963530
info@nomas-architekten.de
www.nomas-architekten.de